


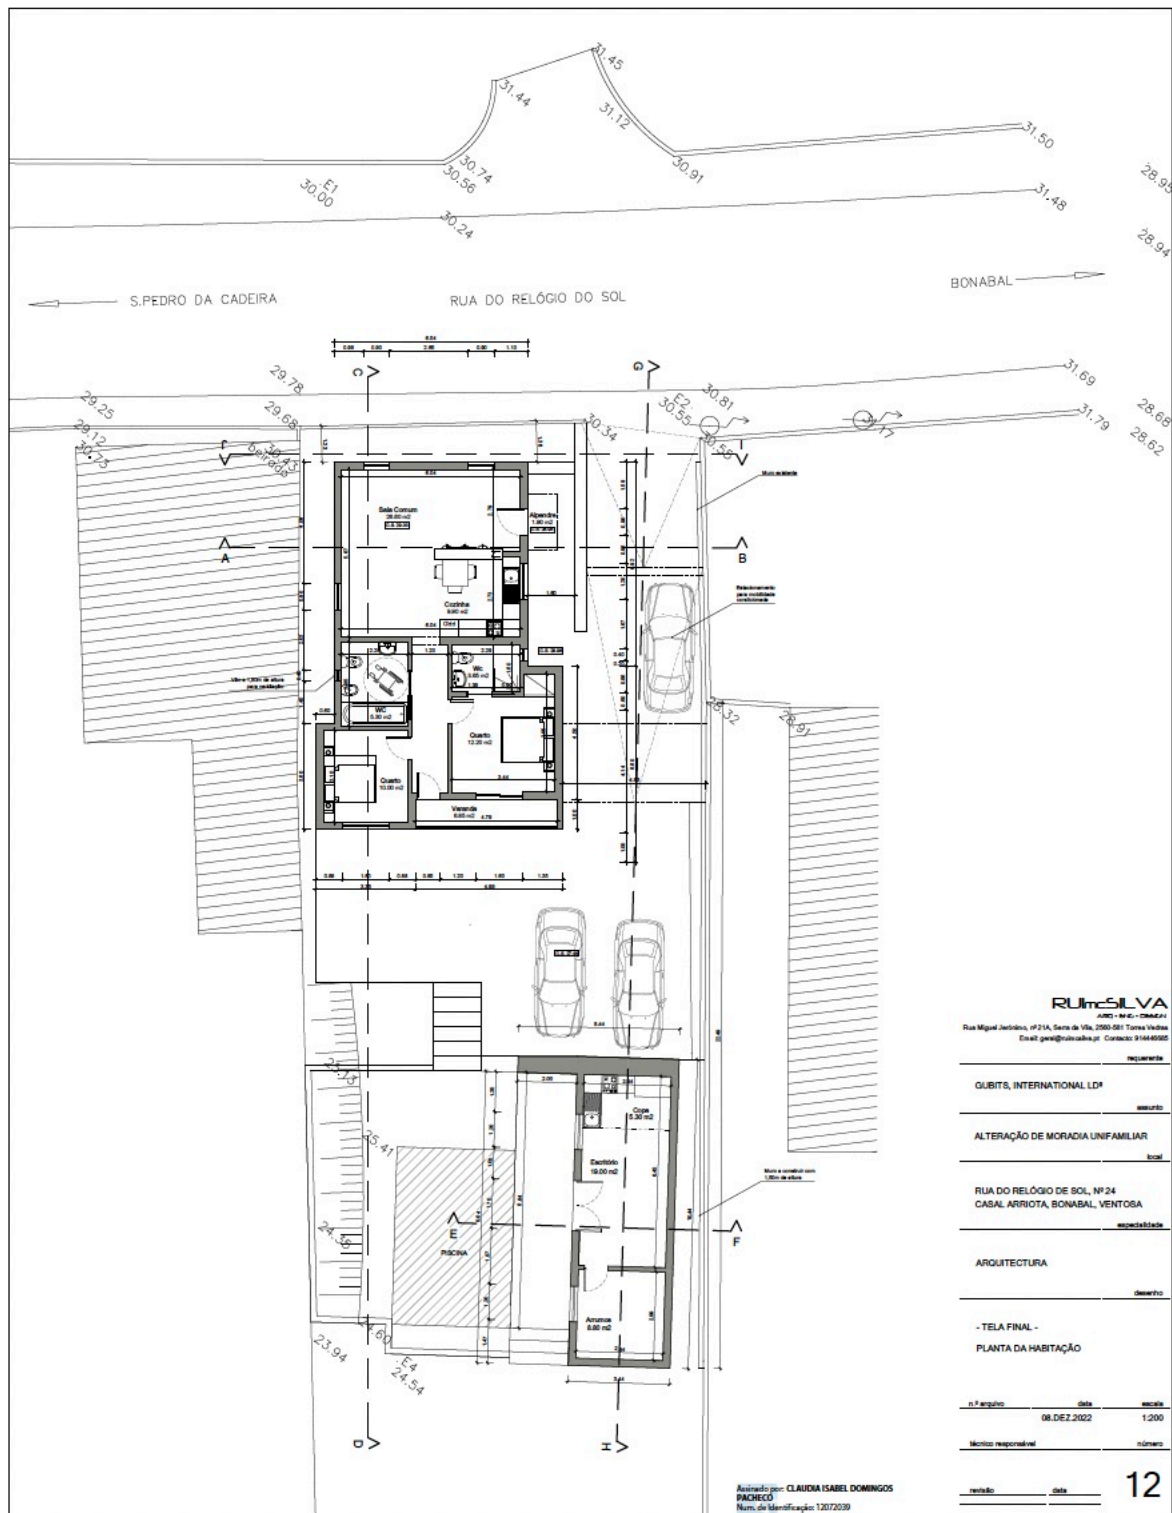

RUI M. SILVA

ARQUITECTO - OBRAS
Rua Miguel Jerónimo, nº21A, Sala de Vendas, 2050-081 Torres Vedras
Email: rui@ruimasilva.pt Contacto: 914440000

requerente

GUBITS, INTERNATIONAL LDA

assunto

ALTERAÇÃO DE MORADIA UNIFAMILIAR

local

RUA DO RELÓGIO DE SOL, Nº 24
CASAL ARRIOTA, BONABAL, VENTOSA

especificidade

ARQUITECTURA

desenho

- TELA FINAL -
PLANTA DA HABITAÇÃO

n.º original _____ data _____ escala _____
08.DEZ.2022 1:200

Método responsável _____ número _____

revisão _____ data _____

Assinado por: CLAUDIA ISABEL DOMINGOS
PACRECO
Número de identificação: 12072039
Data: 2022.12.26 16:18:02-0000